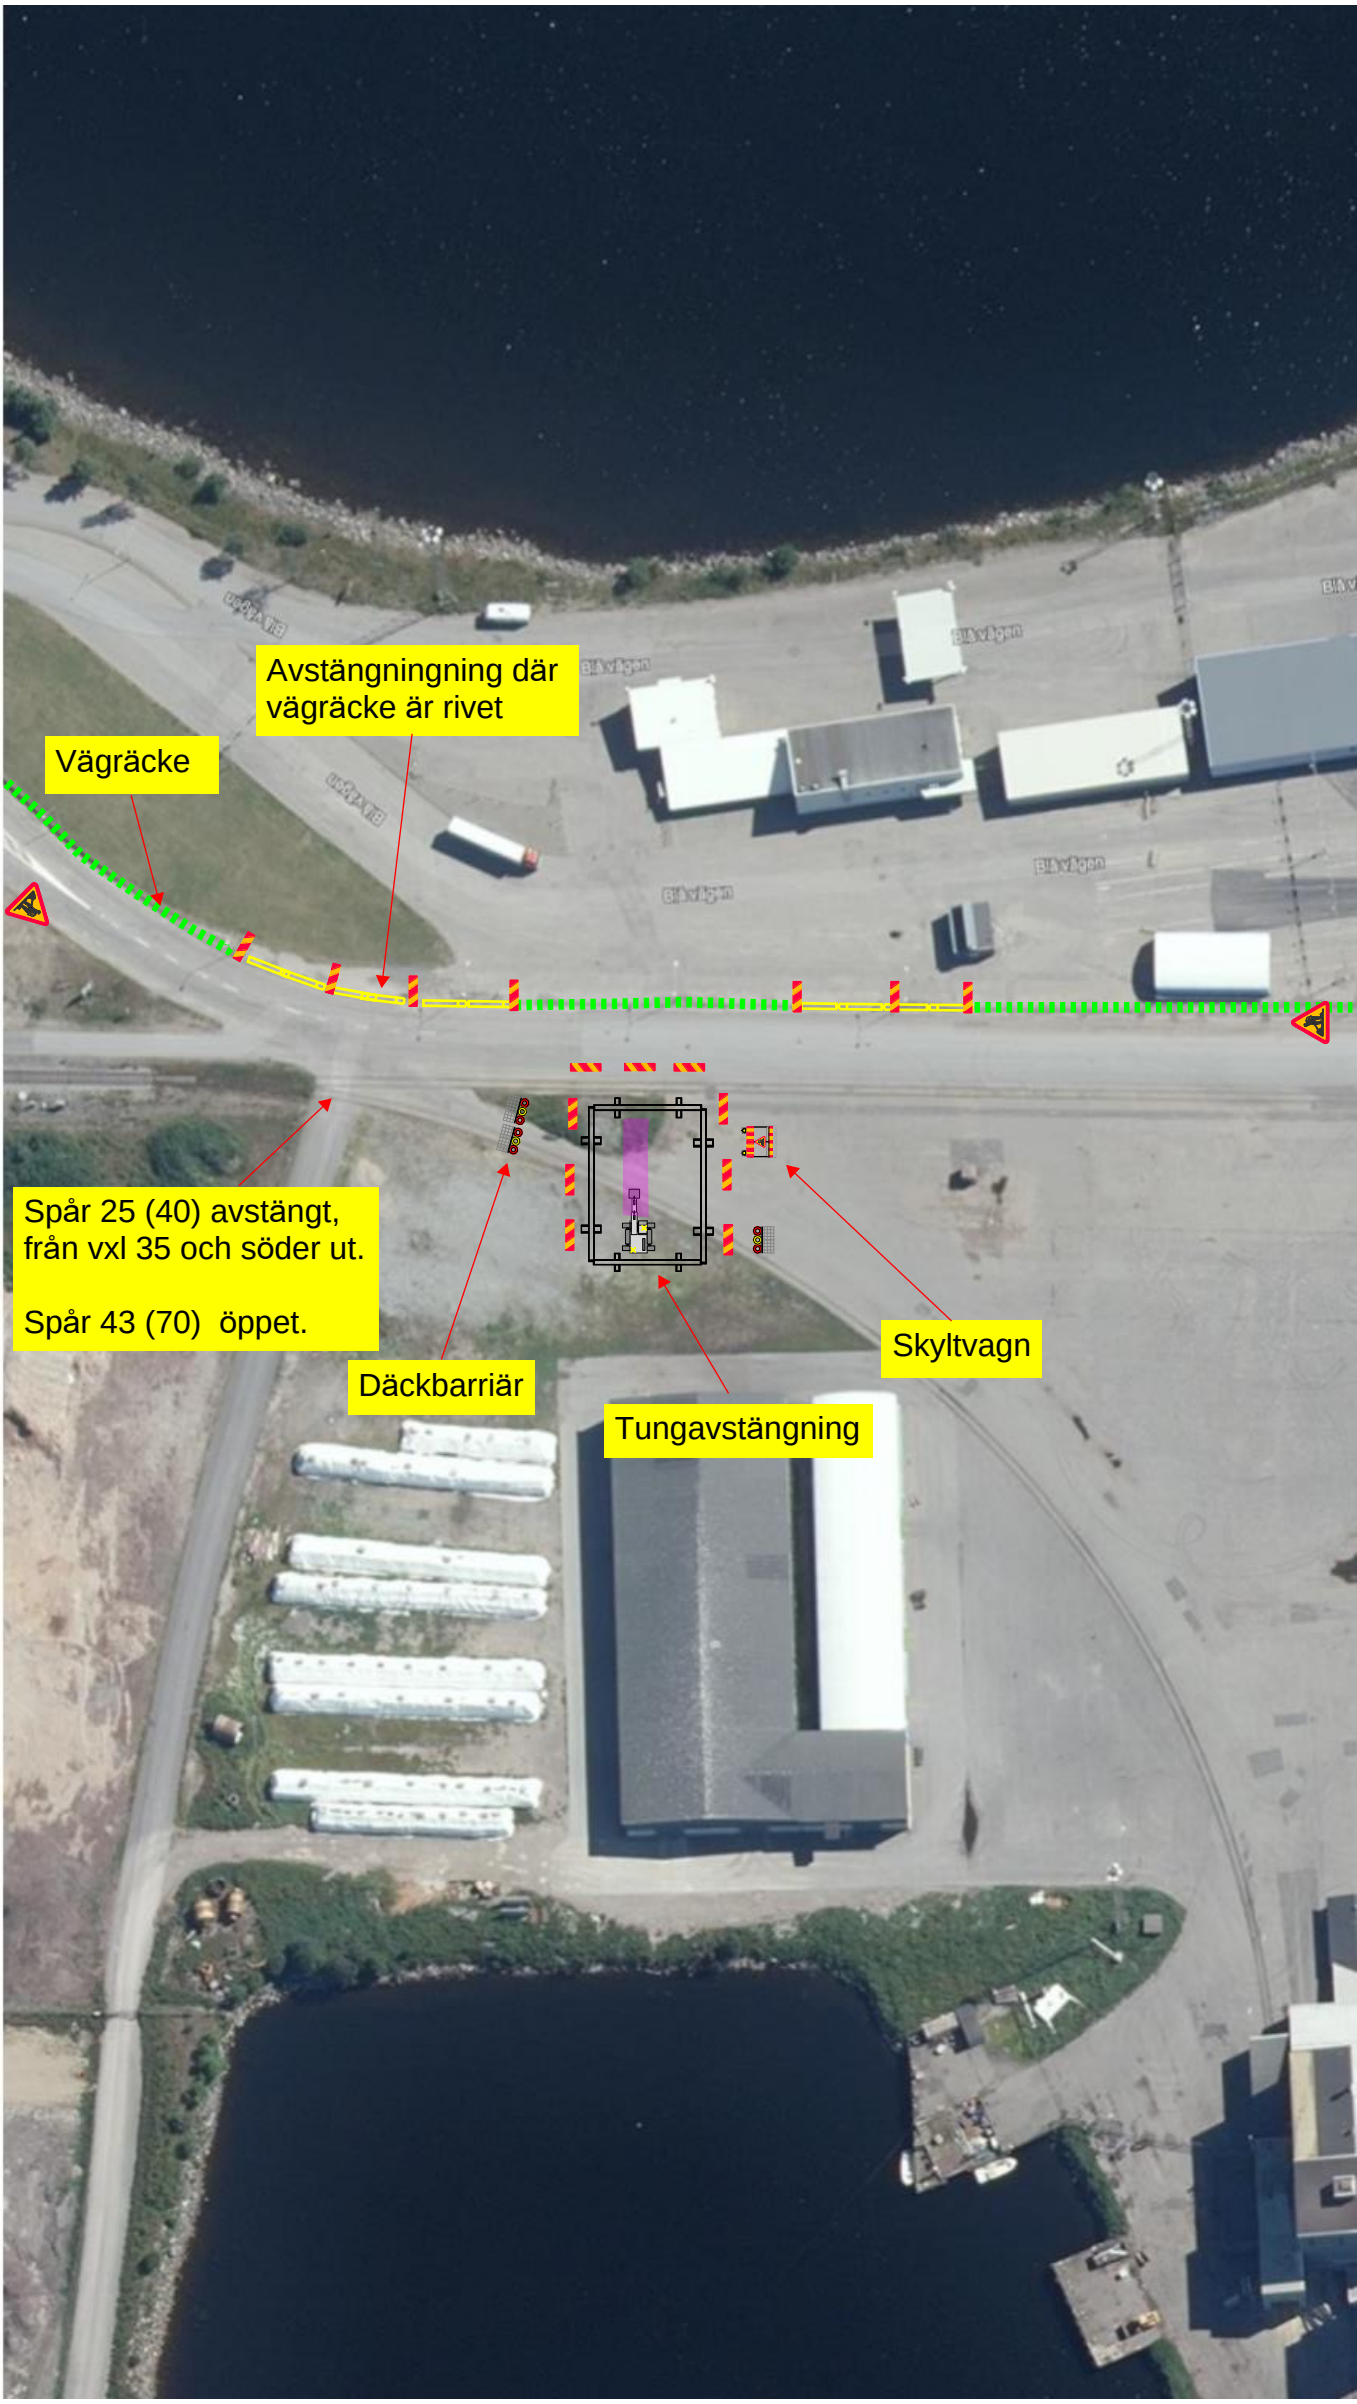
Avstängningning där vägräcke är rivet
Vägräcke
Spår 25 (40) avstängt, från vxl 35 och söder ut.
Spår 43 (70) öppet.
Däckbarriär
Tungavstängning
Skyltvagn